

ЖШС "Строй-проект-инвентаризация" ТОО "Строй-проект-инвентаризация"
техникалық төлқұжаты (Ф-2) технический паспорт (Ф-2)
скелетін жылжымайтын мүлік нысандарының (көппәтерлі тұрғын үйлер,

офистар, өнеркәсіп, сауда нысандары және т.б.)

На регистрируемые объекты недвижимости (многоквартирные, жилые дома,
офисы, промышленные, торговые объекты и т.п.)

Казыбеков с.с.

Қазақстан Республикасы / Республика Казахстан

Ақмола облысы / Акмолинская область

Қала (ауыл, елді-мекен) / город (поселок, населенный пункт)

Волгодонск

Қаланың ауданы / Район в городе

Аршалынский

Кадастрлық нөмірі / кадастровый номер

Көшесі / Улица

Үйдін нөмірі / Номер дома

Инвентарлық нөмір / Инвентарный номер

Кордың категориясы / Категория фонда

нежилой- Литер "А"

Жалпы мөлмег
Общие сведения

Жобаның сериясы, түрі Серия, тип проекта		8. Түрг. емес үйдін алаңы Пл. нежил. помещений	373,2
Қабаттың саны Число этажей	1	9. Пәтердің саны Число квартир	
Құрылыстың алаңы Площадь застройки	1125,7	10. Бөлменін, жайдың саны число помещений, комнат	38
Ғимараттың көлемі Объем здания	4421	11. Қабырғалың материалы Материал стен	кирпичные
Жалпы алаң Общая площадь	1311,9	12. Салынған жылы Год постройки	1967
Лоджияның балкон-н алаңы және т.б.		13. Физик-к тозу Физический износ	40%
Ллощадь балкона и лоджий Тұрғындық алаң Основная площадь	938,7		

Төлқұжат құрылды
Паспорт составлен на 25 сентября 2006г. ж/г

Директор

А.Н. Казыбеков
колы/подпись

*принято
в архив*



М.О.
М.П.



06 14.2010 206 2. М. Кишинев, ул. ...
 лист № 0020723 от 03.08.2009 г. ...
 ИНТЕРЕСУЮЩЕГО ВООБЩЕ. ЭТАЯ ЗАДАЧА ...
 ИЛИ ЭТО НЕ КАКИЕ-ЛИБО ВОЗМОЖНОСТИ ...
 ИЛИ ЕСЛИ ЭТО НЕ РЕШАЕТСЯ ...
 ...
 2169
[Signature]



08.11.2010
 " " бет 1176 - 00
 = номрлен тілісі
 проинуррррррррррррр
 пронумерррррр
 Нотариус
 9/11/2010
[Signature]



Меншік иесі мәліметтер
Сведения о собственнике

2

1. Кадастр нөмері
Кадастровый номер _____

2. Жылжымайтын мүлік объектісінің мекен-жайы Ақмолинская область Аршалынский район
Адрес объекта недвижимости с.Волгодонск

3. Меншік иесі(лері)
Собственник (и) _____

4. Құқықтың туындау негіздемесі
Основание возникновения права

5. Тіркелген күні
Дата регистрации

--	--	--


Директор: _____
колы подпись

Казыбеков А.Н.



Орындаушы
Исполнитель

ҚАЗАҚСТАН АПИИ
ҚАЗАҚСТАН КӨШЕСІНДЕГІ
ҚОСҚА
2006 ж. 25 сәуіртауі
МАШТАБЫ: 1:100

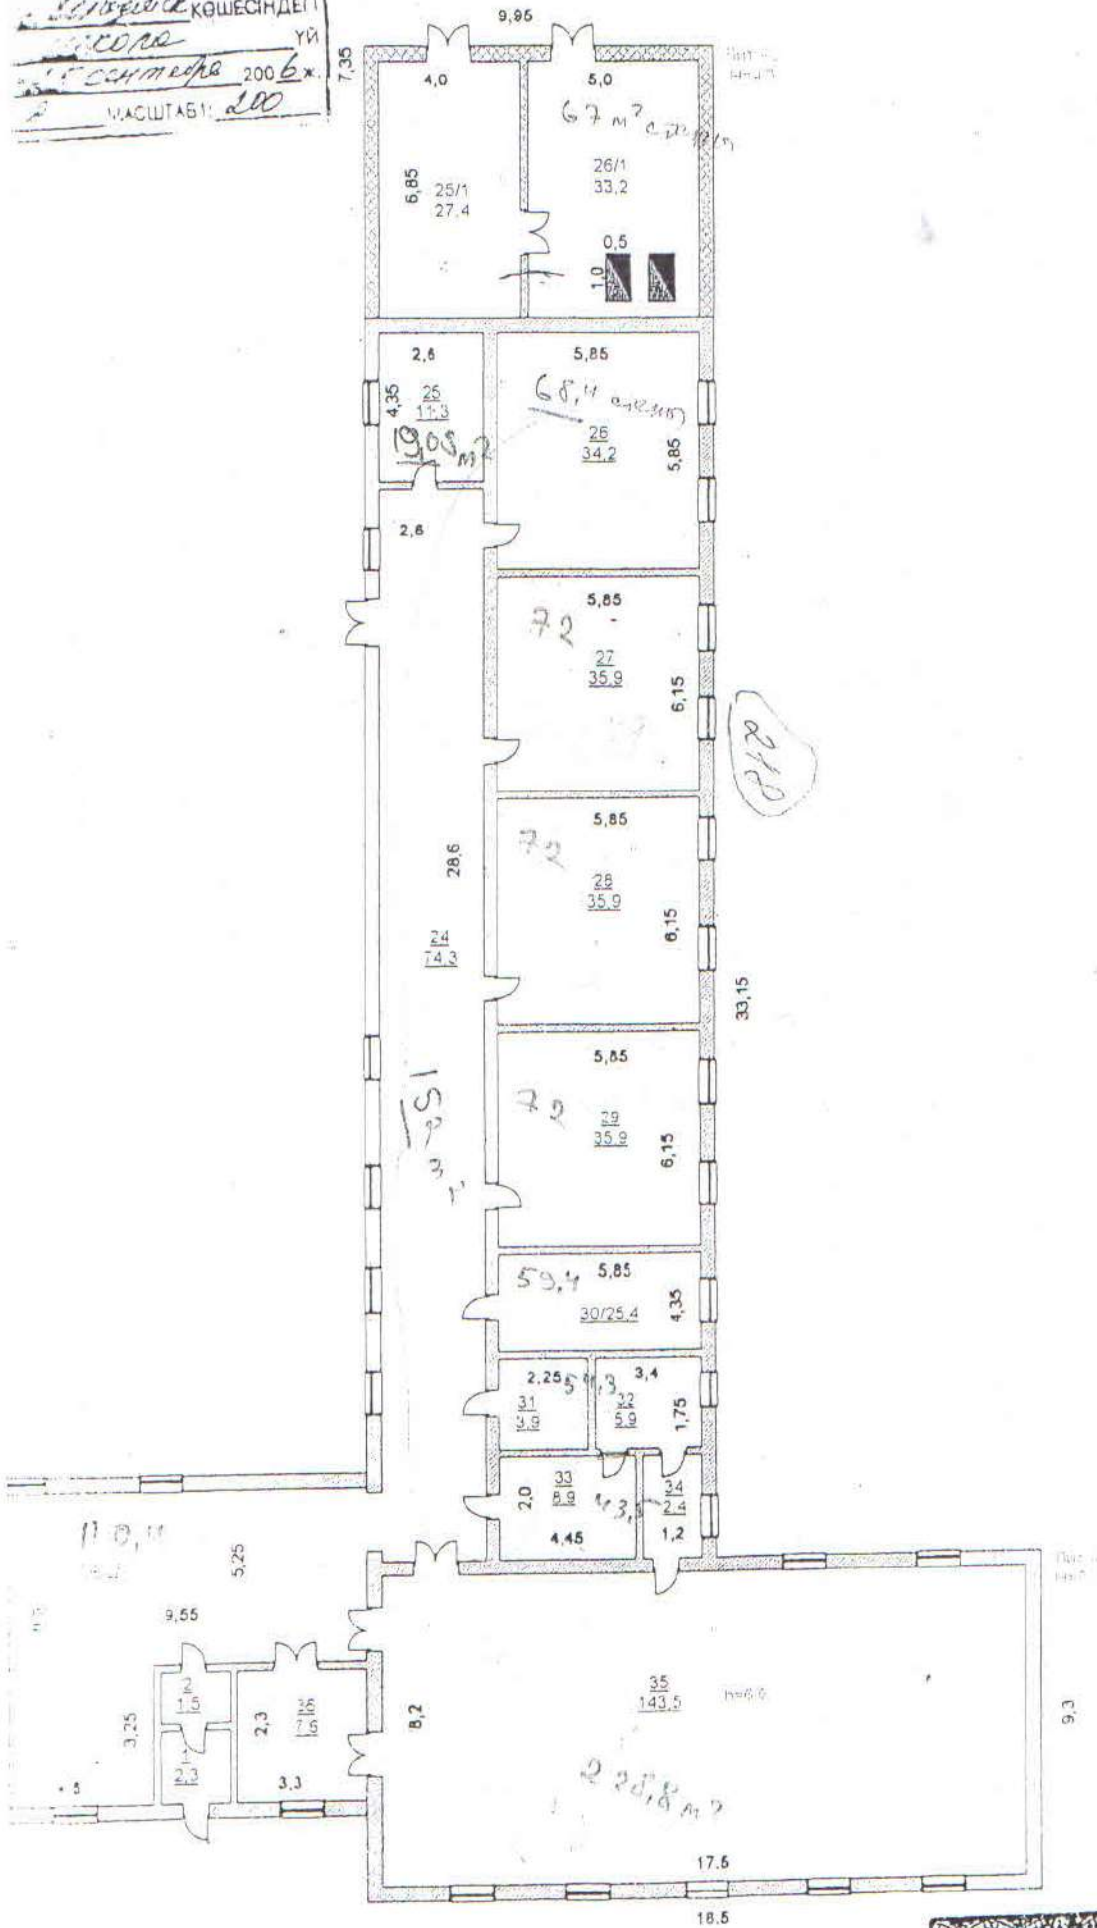

Қосқаның (Қосқаның) (Қосқаның)

АТҚАРҒАН ТЕХНИК
2006 ж. 25 сәуіртауі

5



Жер телімінің экспликациясы ш.м.
Экспликация земельного участка м.2

Құрылыс салынған алаң / застроенная площадь	Құрылыс салынбаған алаң / Незастроенная площадь	
	Барлығы / Всего	Негізгі құрылыс астындағы / Под основными строениями
1. Жүзінегі пайдалану / по фактическому использованию	3. 1600,2	4. 1125,7
2.		5. 474,5
		6.
		7.
		8.

Құрылыс салынбаған алаң / Незастроенная площадь

Жабдықталған алаңдар / оборудованные площадки	Соңың ішінде / В том числе			
	Барлығы Всего	Ағаштардың шоқтары / Газон с деревьями	Жеміс бауыбақшасы / Плодовый сад	Ағаш шоқтары, гүлді клуббалар / Газоны, цветоч. клумбы
Барлығы Всего				Бақша / Огород
				Басқалар Прочие

Негізі және қызметтік құрылыстардың, суық аула құрылыстардың, жергілікті, аулалық ғимараттардың қызметті мен сипаттамасы

Назначение и характеристика основных и служебных строений	Алаңы ш.м. Площадь кв.м.	Көлемі Т.м Объем м3	Төзу % Износ	Конструктивтік элементтерді сипаттау / Описание конструктивных элементов					
				Іргетасы Фундамент	Қабырғалар мен корпандар / Стены и	Төселімі перекрытия	Төбесі крыша	Едені пола	Қуыстары Проемы
2.	3	4	5	6.	7	8.	9.	10	11.
А1	401,4	1405	30	Ж.б.бл	кірпілшіне плиты	плиты	шифер мягкая	допатые земляной	2ст., фйленч допатые
А2	73,1	292	25	Ж.б.бл	плиты	плиты			

№ 25-09

9

№	класс	35,7	23,4	2006 год/жыл
30	библиотека	25,4		
31	подсобное	3,9		
32	подсобное	5,9		
33	коридор	8,9		
34	коридор	2,4		
35	спортзал	143,5	143,5	
36	раздевалка	7,6	7,6	
	ИТОГО:	1311,9	577,2	33,2
				373,2

25.09. 2006 год/жыл

Насенов Н.У.

фамилиясы, аты-жөні, колы/ Ф.И.О., подпись

Маман орындады
Выполнил специалист