

ЖШС "Строй-проект-инвентаризация" ТОО "Строй-проект-инвентаризация"
техникалық төлқұжаты (Ф-2) технический паспорт (Ф-2)
скелетін жылжымайтын мүлік нысандарының (коппәтерлі тұрғын үйлер,

офистар, өнеркәсіп, сауда нысандары және т.б.)

На регистрируемые объекты недвижимости (многоквартирные, жилые дома,
офисы, промышленные, торговые объекты и т.п.)

Казыбеков с.с.

Қазақстан Республикасы / Республика Казахстан

Ақмола облысы / Акмолинская область

Қала (ауыл, елді-мекен) / город (поселок, населенный пункт)

Волгодонск

Қаланың ауданы / Район в городе

Аршалынский

Кадастрлық нөмірі / кадастровый номер

Көшесі / Улица

Үйдін нөмірі / Номер дома

Инвентарлық нөмір / Инвентарный номер

Кордың категориясы / Категория фонда

нежилой- Литер "А"

Жалпы мөлмег
Общие сведения

Жобаның сериясы, түрі Серия, тип проекта		8. Түрг. емес үйдін алаңы Пл. нежил. помещений	373,2
Қабаттың саны Число этажей	1	9. Пәтердің саны Число квартир	
Құрылыстың алаңы Площадь застройки	1125,7	10. Бөлменін, жайдың саны число помещений, комнат	38
Ғимараттың көлемі Объем здания	4421	11. Қабырғалың материалы Материал стен	кирпичные
Жалпы алаң Общая площадь	1311,9	12. Салынған жылы Год постройки	1967
Лоджияның балкон-н алаңы және т.б.		13. Физик-к тозу Физический износ	40%
Ллощадь балкона и лоджий			
Тұрғындық алаң Основная площадь	938,7		

Төлқұжат құрылды
Паспорт составлен на 25 сентября 2006г. ж/г

Директор

А.Н. Казыбеков
А.Н. Казыбеков
қолы/подпись

*принято
в архив*



М.О.
М.П.



Меншік иесі мәліметтер
Сведения о собственнике

2

1. Кадастр нөмері
Кадастровый номер _____

2. Жылжымайтын мүлік объектісінің мекен-жайы Ақмолинская область Аршалынский район
Адрес объекта недвижимости с.Волгодонск

3. Меншік иесі(лері)
Собственник (и) _____

4. Құқықтың туындау негіздемесі
Основание возникновения права

5. Тіркелген күні
Дата регистрации

--	--	--


Директор: _____
колы подпись

Казыбеков А.Н.



Орындаушы
Исполнитель

ҚАЗАҚСТАН АПИИ
 ҚАЗАҚСТАН КӨШЕСІНДЕГІ
 ҚОСҚА
 2006 ж.
 25 СЕНТАБРЕ
 МАСШТАБ: 1:100

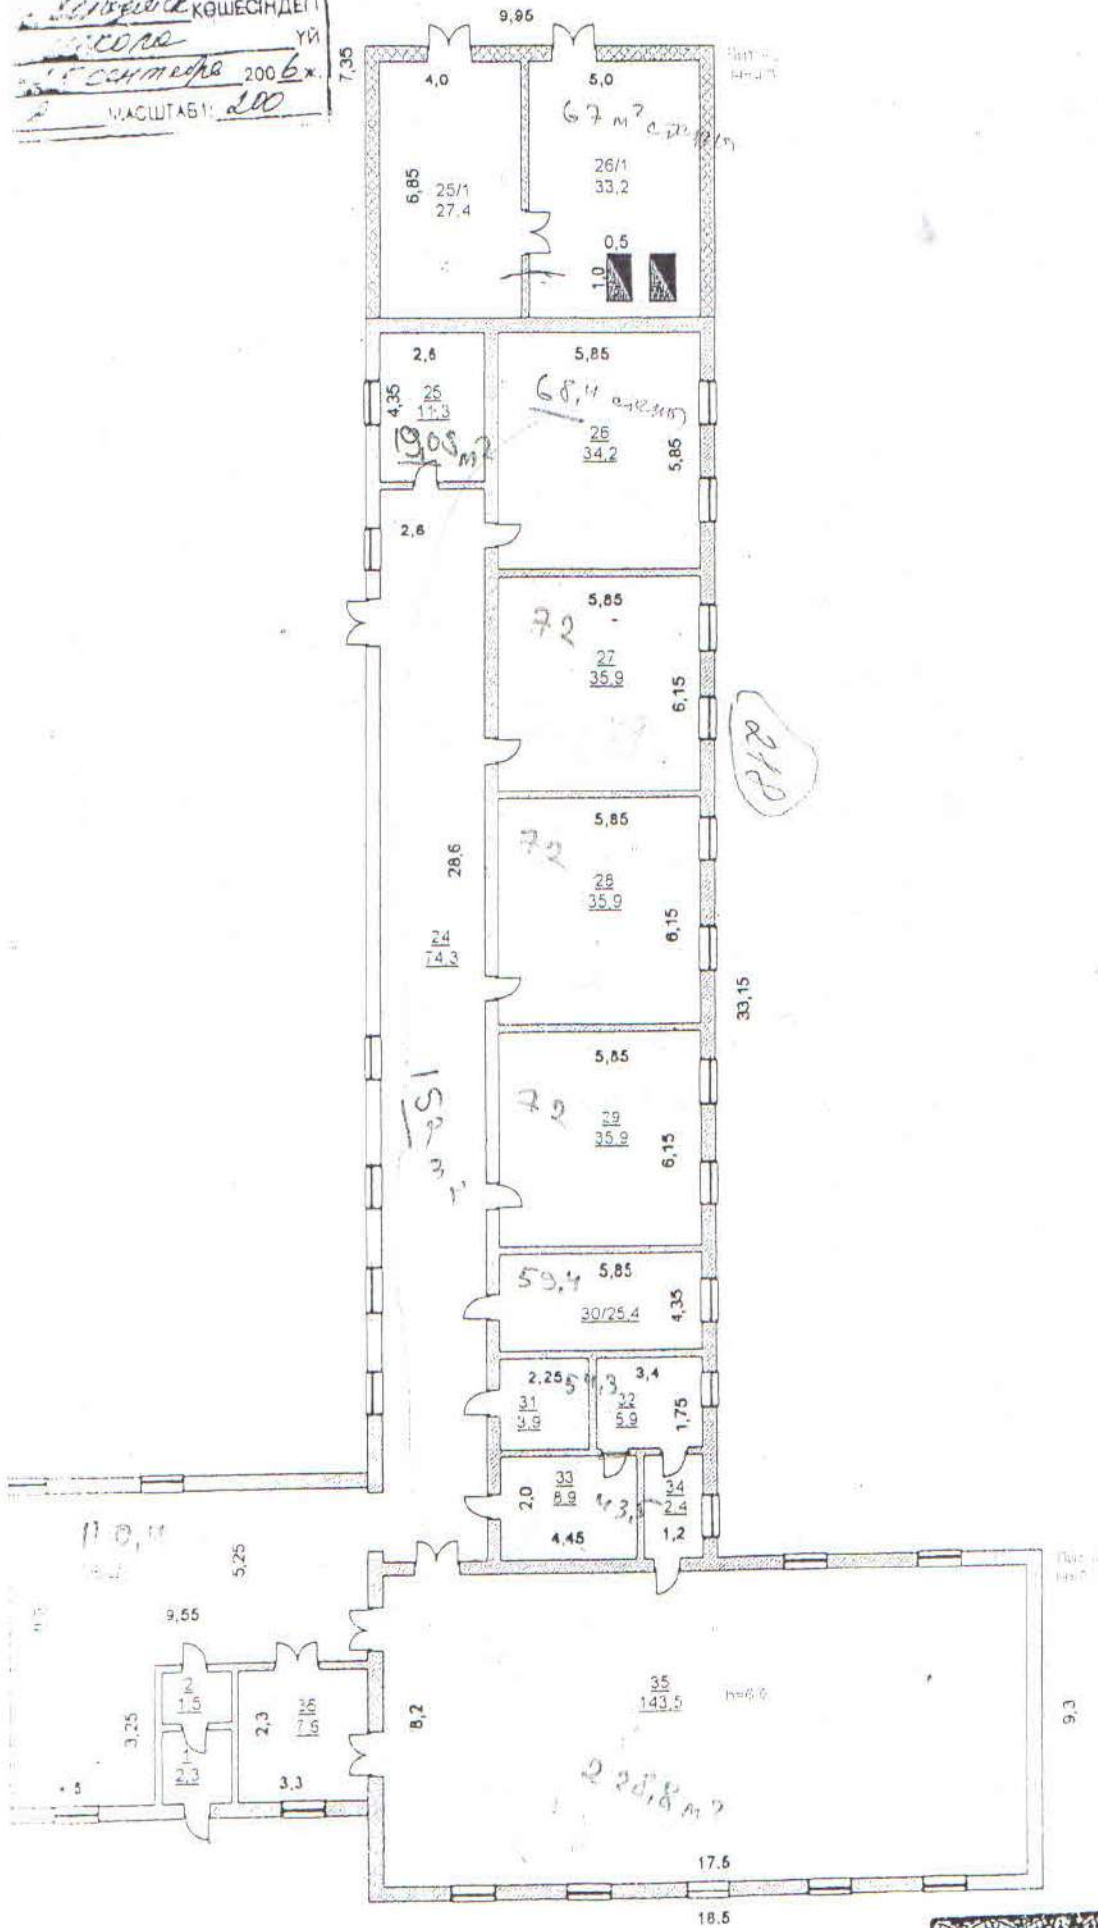

ҚАЗАҚСТАН АПИИ
 ҚАЗАҚСТАН КӨШЕСІНДЕГІ
 ҚОСҚА
 2006 ж.
 25 СЕНТАБРЕ
 МАСШТАБ: 1:100

218

АТҚАРҒАН ТЕХНИК *Аманжол*
 2006 ж. 25 СЕНТАБРЕ

Жер телімінің экспликациясы ш.м.
Экспликация земельного участка м.2

Құрылыс салынған алаң / застроенная площадь	Құрылыс салынбаған алаң / Незастроенная площадь	
	Барлығы / Всего	Негізгі құрылыс астындағы / Под основными строениями
1. Жүзінегі пайдалану / по фактическому использованию	3. 1600,2	4. 1125,7
2.		5. 474,5

Құрылыс салынбаған алаң / Незастроенная площадь

Жабдықталған алаңдар / оборудованные площадки	Соңың ішінде / В том числе			
	Барлығы Всего	Ағартардың шоқтары / Газон с дереуыями	Жеміс бауыбакласы / Плодовый сад	Ағаш шоқтары, гүлді клумбалар / Газоны, цветоч. клумбы
Барлығы Всего				Басқалар Прочие

Негізі және қызметтік құрылыстардың, суық аула құрылыстардың, жертеленің, аулалық ғимараттардың қызметті мен сипаттамасы

Назначение и характеристика основных и служебных строений, холодных пристроек, подвалов, дворовых сооружений, замещений	Конструктивтік элементтерді сипаттау / Описание конструктивных элементов										
	Алаңы ш.м. Площадь кв.м.	Көлемі Т.м Объем м3	Төзу % Износ	Іргетасы Фундамент	Қабырғалар мен корпусаулар / Стены и	Төселімі перекретья	Төбесі крыша	Едені пола	Қуыстары Проемы		
2.	3	4	5	6.	7	8.	9	10	11		
1. пристрой	401,4	1405	30	ж.б.бл	кырлыңқыы плиты	плиты	шифер мягкая	допатыы земляной	2ст., фйленч допатыы		
A1. пристрой	73,1	292	25	ж.б.бл	плиты	плиты					
A2.											

№ 25-09

11 01 01 А02

9

№	класс	35,7	23,4	33,2	3,9
30	библиотека	25,4			5,9
31	подсобное	3,9			8,9
32	подсобное	5,9			5,9
33	коридор	8,9			8,9
34	коридор	2,4		143,5	
35	спортзал	143,5		7,6	
36	раздевалка	7,6		151,1	
	ИТОГО:	1 311,9	577,2	26,0 111,6	33,2
					373,2

25.09. 2006год/жыл

Насенов Н.У.

фамилиясы, аты-жөні, колы/ Ф.И.О., подпись

Маман орындады
Выполнил специалист

